Detail S (1:5)

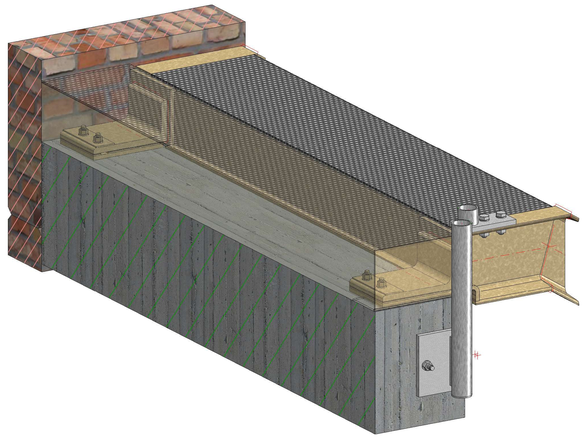

Detail T (1:7.5)



Detail U (1:5)

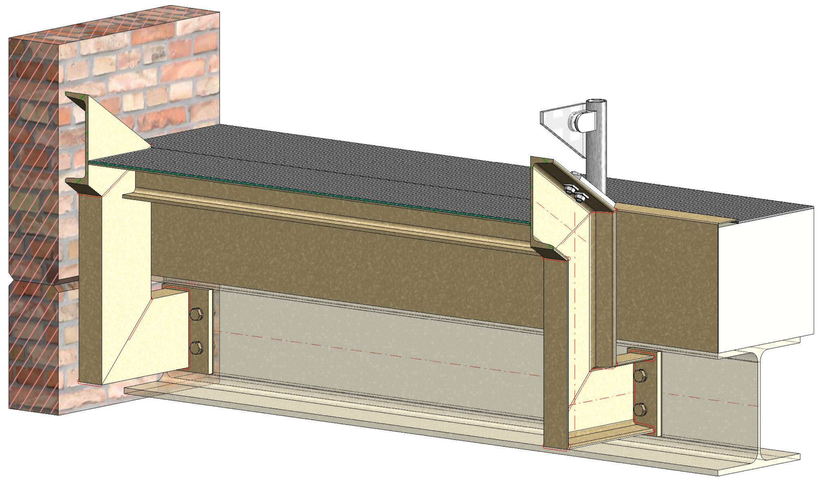

3D Ansicht (1:10)



Legende

Stahlbau:

Material:	S235JR.
Profilabmessungen:	U 180, HEA 100. Auflager mitte HEB 100. Auflager Podest L 200/100/15. Auflager für Bodenbelag, Stahlblech 4 mm.
Korrosionsschutz:	Werkseitig grundiert. Endlackierung erfolgt bauseits.

Geländer:

Material:	Edelstahl 1.4301 V2A, geschliffen in Korn 240.
Profilabmessungen:	Handlauf Rohr 42,4x2,9 mm. Pfosten Rohr 48,3x2.9 mm. Endkappen Bl 3 mm. Handlaufträger Rund 12 mm. Befestigungsplatten Fl 70x12 mm, Fl150x12 mm
Füllung:	Absturzsichernd 10 mm satiniert (weis)
Klemmbefestigung:	Beurskens V2A-Klemmbefestigung- 45-x-63-x-31-mm-Modell-55/43620-10-00-mm

zur kenntniss genommen und freigegeben

.....

Ort Datum Unterschrift

Alle Befestigungsanker aus Stahl glv. Verzinkt.
Alle HV Verschraubungen glv. Verzinkt.

Bauherr	Bauträger / Architekt

Planinhalt:

Freigabeplan 3 D Ansicht

Bauvorhaben: Stahltreppe/Verbindungsgang

Baustelleadresse:

	Maßstab: 1:50 1:20 1:10 1:5 1:2
	Zeichnungs-Nr.: 001.1 / Index: 0
Datum: 19.10.22	Planersteller: / Planformat: A0

28.10.2022

Vorderansicht (1:20)

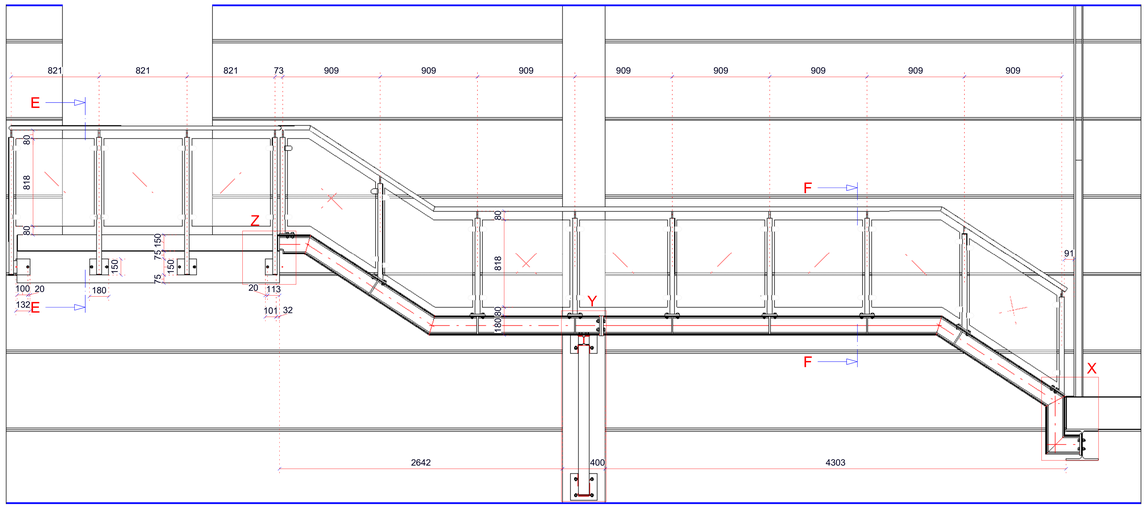

Ansicht von links (1:20)

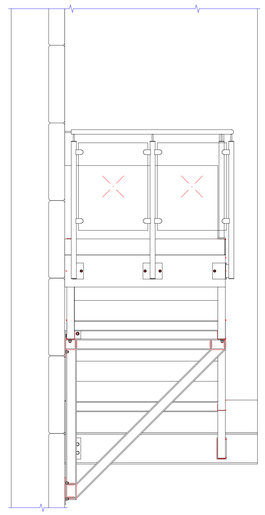

Schnitt E-E (1:5)

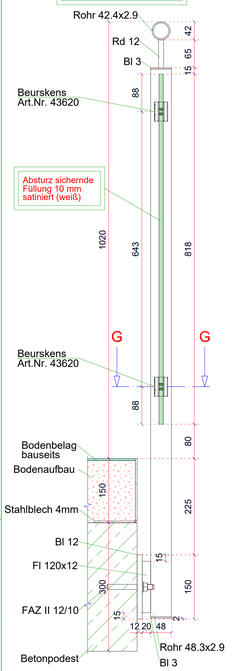

Schnitt F-F (1:5)

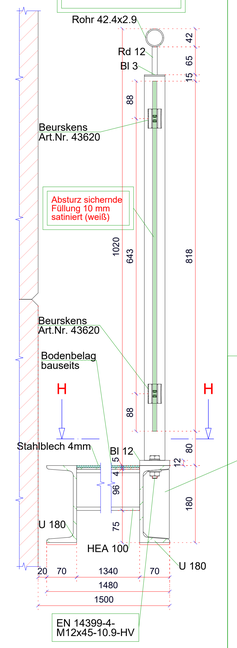

3 D Ansicht (1:50)

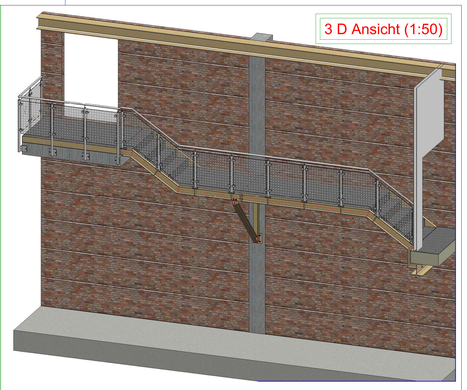

Draufsicht (1:20)

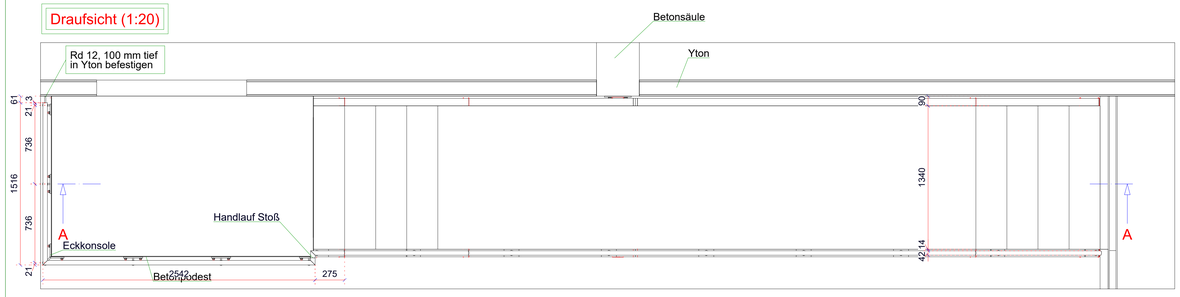

Detail Z (1:10)

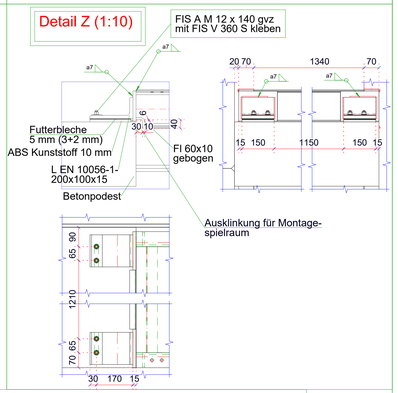

Schnitt G-G (1:2)
Befestigung Geländerfüllung an allen Pfosten

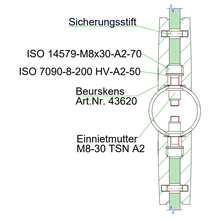

Schnitt H-H (1:2)

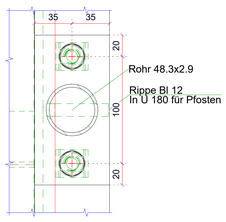

Alle Geländerschweißnähte:

Befestigungskonsolen: aw 3
Handlaufträger: aw 2

Detail X (1:5)

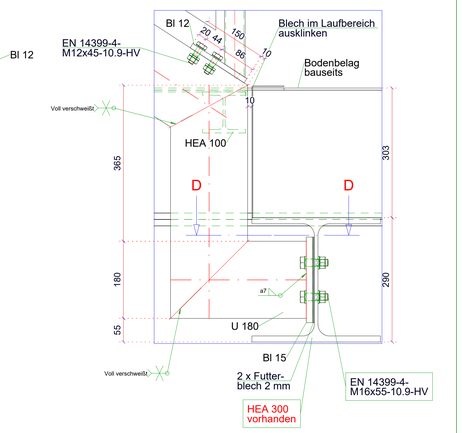

Schnitt D-D (1:5)

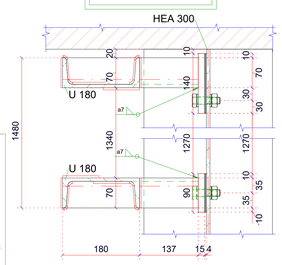

Schnitt A-A (1:10)

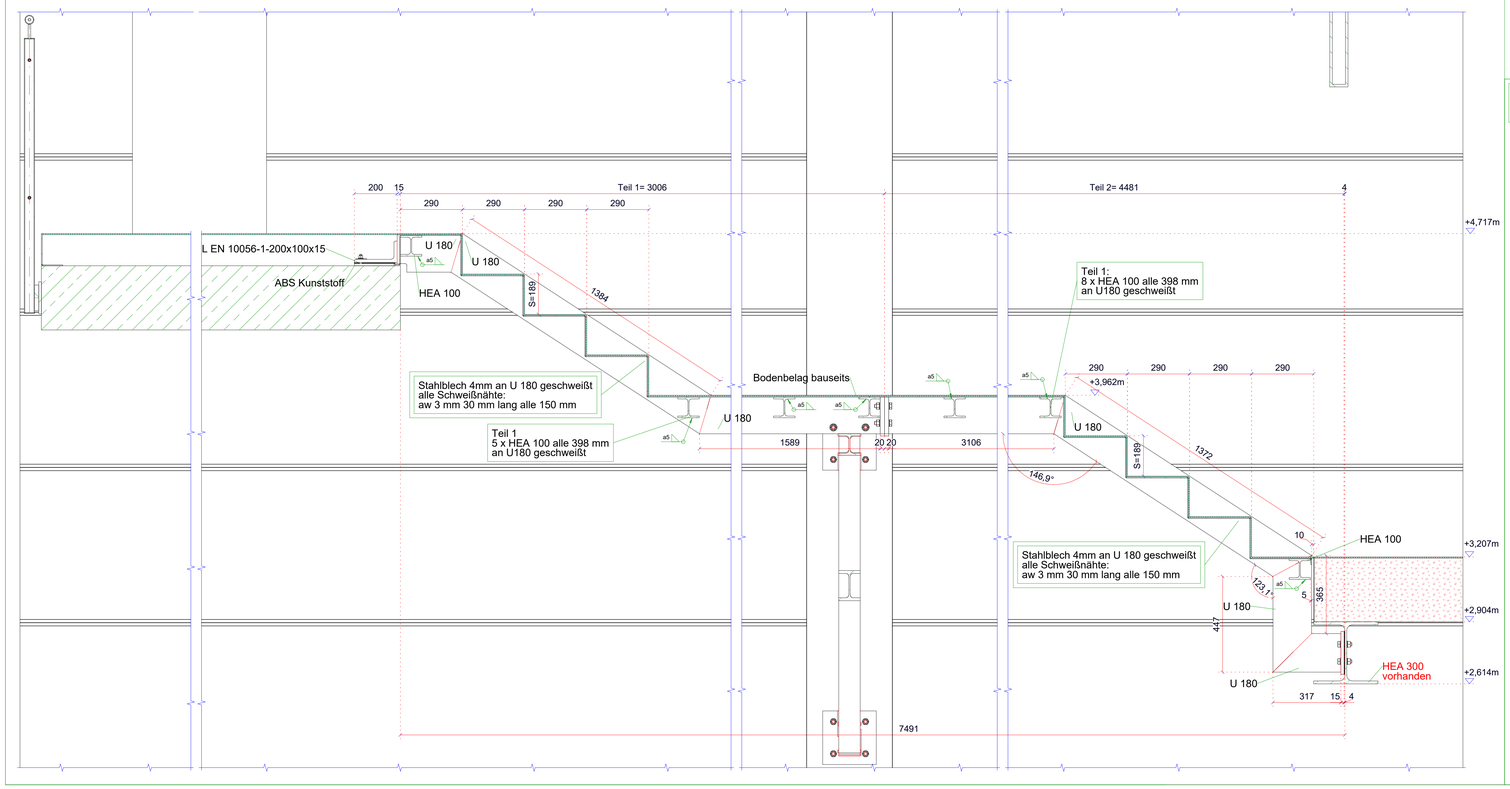

Detail Y (1:10)

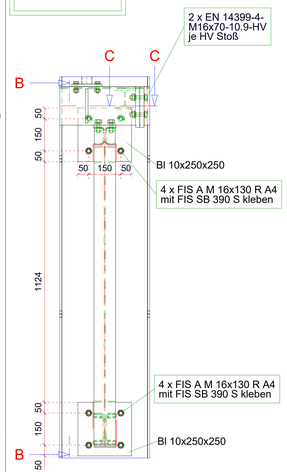

Schnitt B-B (1:10)

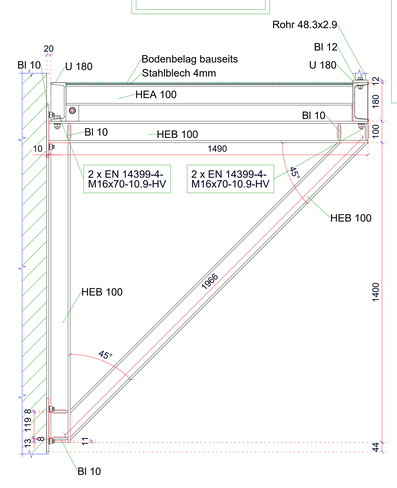

Schnitt C-C (1:10)

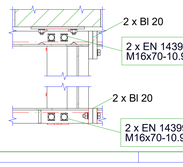

Legende

Stahlbau:

Material:	S235JR.
Profilabmessungen:	U 180, HEA 100. Auflager mitte HEB 100. Auflager Podest L 200/100/15. Auflager für Bodenbelag, Stahlblech 4 mm.
Korrosionsschutz:	Werkseitig grundiert. Endlackierung erfolgt bauseits.

Geländer:

Material:	Edelstahl 1.4301 V2A, geschliffen in Korn 240.
Profilabmessungen:	Handlauf Rohr 42,4x2,9 mm. Pfosten Rohr 48,3x2,9 mm. Endkappen Bl 3 mm. Handlaufträger Rund 12 mm. Befestigungsplatten Fl 70x12 mm, Fl150x12 mm
Füllung:	Absturzsichernd 10 mm satiniert (weis)
Klemmbefestigung:	Beurskens V2A-Klemmbefestigung- 45-x-63-x-31-mm-Modell-55/43620-10-00-mm

zur kenntniss genommen und freigegeben

.....

Ort Datum Unterschrift

Alle Befestigungsanker aus Stahl glv. Verzinkt.
Alle HV Verschraubungen glv. Verzinkt.

Bauherr	Bauträger / Architekt
Planinhalt:	Freigabeplan
Bauvorhaben:	Stahltreppe/Verbindungsgang
Baustellenadresse:	
Maßstab:	1:50 1:20 1:10 1:5 1:2
Zeichnungs-Nr.:	001.2
Index:	0
Datum:	19.10.22
Planersteller:	
Planformat:	A0

26.10.2022