1 Stück Baugruppe 3

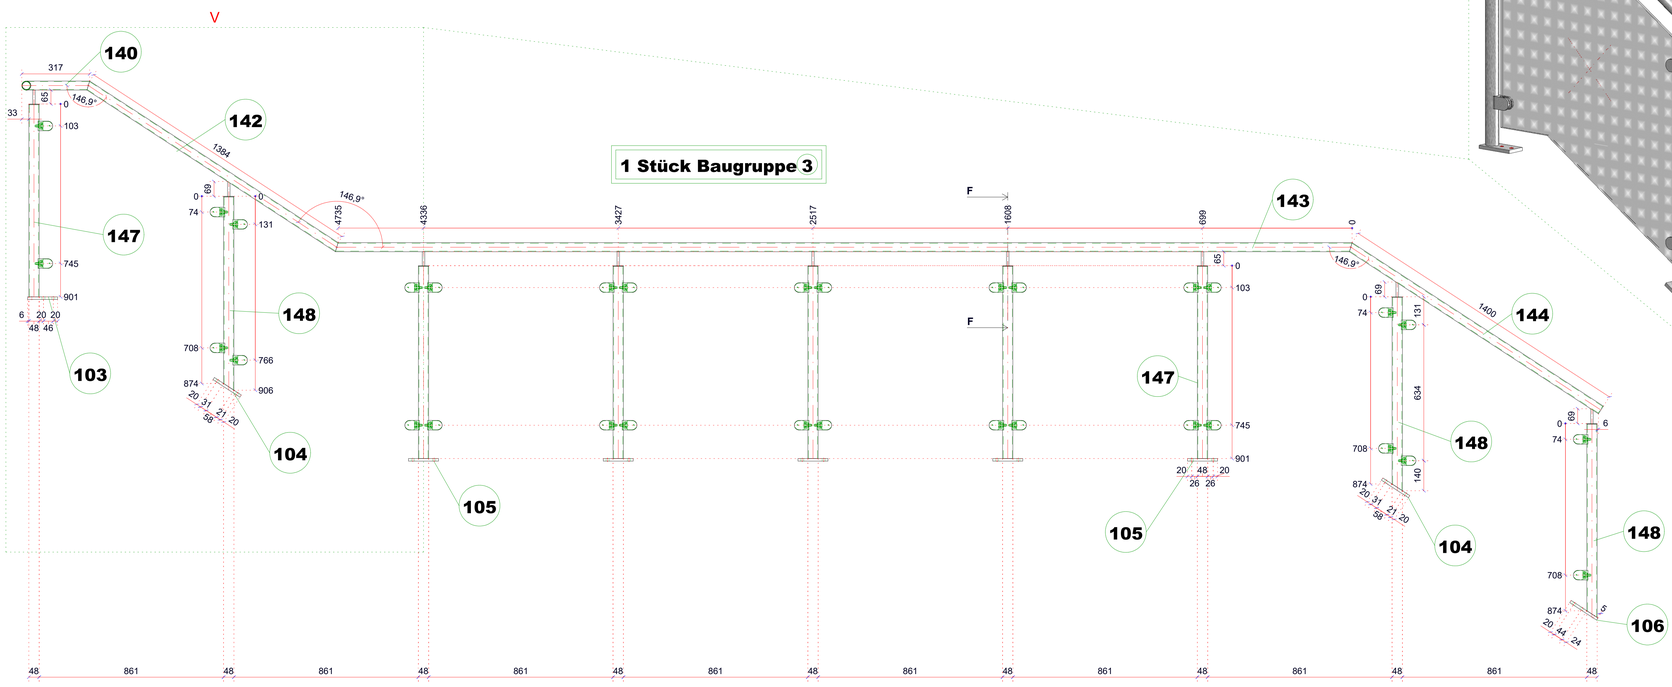

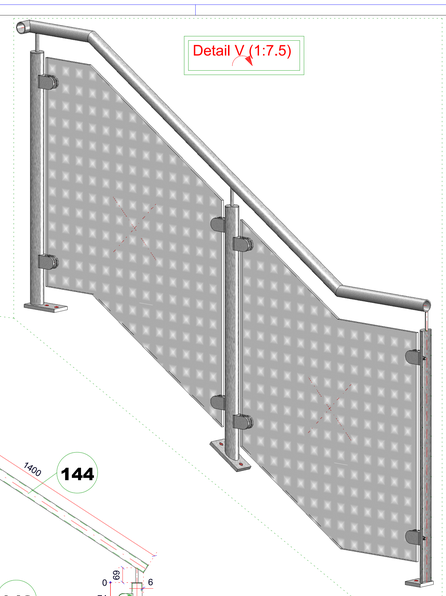

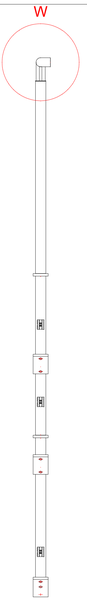

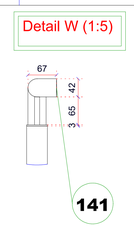

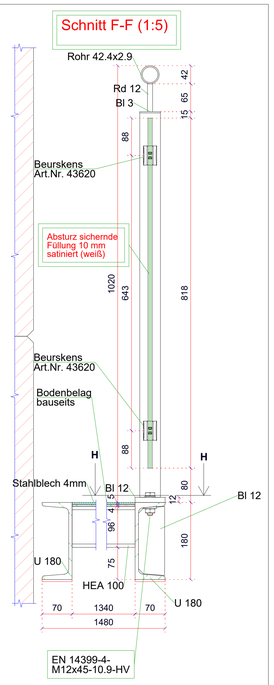

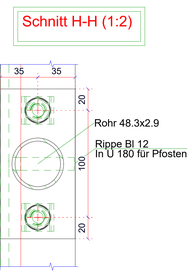

								7.9	192.9
10011	32	ISO 14579-M8x30-A2-70	0.0	30.0				0.0	0.5
10006	32	ISO 7090-8-200 HV-A2-50	0.0	0.0				0.0	0.1
10000	32	M8-30 TSN A2	0.0	16.5				0.0	0.2
148	3	Rohr 48.3x2.9	0.0	902.8		56.9°	X5CrNi18-10	0.4	2.9
147	6	Rohr 48.3x2.9	0.0	897.6			X5CrNi18-10	0.8	2.9
144	1	Rohr 42.4x2.9	0.0	1399.9		73.5° / 73.5°	X5CrNi18-10	0.2	3.9
143	1	Rohr 42.4x2.9	0.0	4747.6		73.5° \ 73.5°	X5CrNi18-10	0.6	13.4
142	1	Rohr 42.4x2.9	0.0	1396.6		73.5° / 73.5°	X5CrNi18-10	0.2	3.9
141	1	Rohr 42.4x2.9	0.0	66.6		45.2° /	X5CrNi18-10	0.0	0.2
140	1	Rohr 42.4x2.9	0.0	317.1	45.2° \	73.5°	X5CrNi18-10	0.0	0.9
138	3	Rd 12	0.0	71.9	/ 56.9°		X5CrNi18-10	0.0	0.1
137	6	Rd 12	0.0	65.0			X5CrNi18-10	0.0	0.1
128	1	ESG 10	678.4	1421.2			Glas	0.7	16.6
127	1	ESG 10	821.1	926.0			Glas	0.7	16.7
126	4	ESG 10	817.6	821.1			Glas	2.7	16.8
125	1	ESG 10	821.1	1113.0			Glas	0.7	16.7
124	1	ESG 10	821.1	1211.5			Glas	0.7	16.7
120	9	Bl 3	48.3	48.3			X5CrNi18-10	0.0	0.1
119	1	Bl 3	36.6	36.6			X5CrNi18-10	0.0	0.0
106	1	Bl 12	70.0	150.0			X5CrNi18-10	0.0	1.0
105	5	Bl 12	70.0	140.0			X5CrNi18-10	0.1	0.9
104	2	Bl 12	70.0	150.0			X5CrNi18-10	0.0	1.0
103	1	Bl 12	70.0	140.0			X5CrNi18-10	0.0	0.9
Pos.	Menge	Bezeichnung	B[mm]	L[mm]	Anschnitt (Steg)	Anschnitt (Flansch)	Material	Fl[m²]	Gew[kg]

1 Stück Baugruppe 2

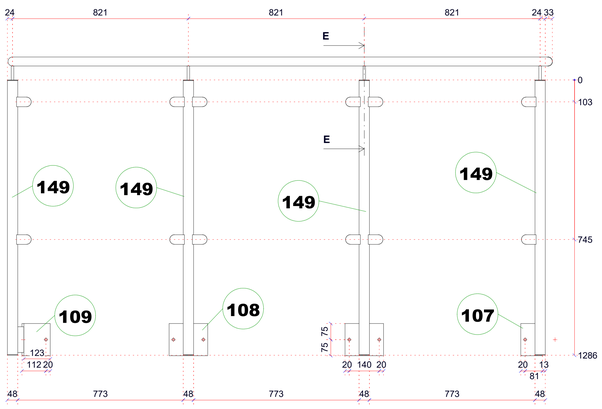

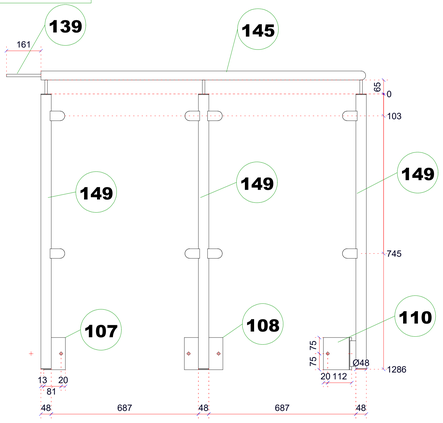

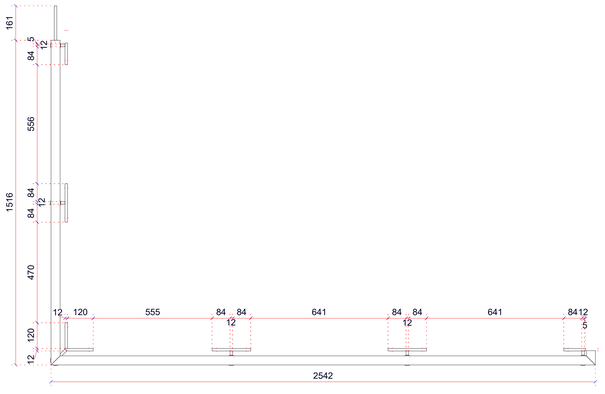

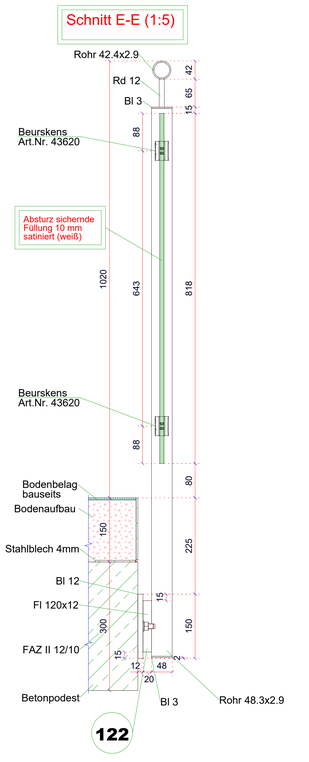

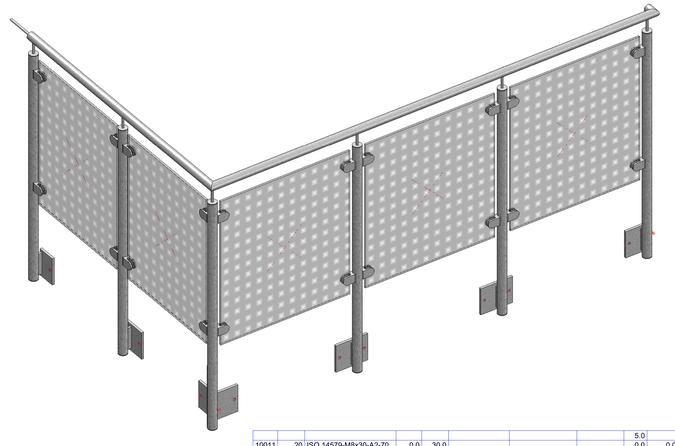

								5.0	125.5
10011	20	ISO 14579-M8x30-A2-70	0.0	30.0				0.0	0.3
10006	20	ISO 7090-8-200 HV-A2-50	0.0	0.0				0.0	0.0
10000	20	M8-30 TSN A2	0.0	16.5				0.0	0.1
149	6	Rohr 48.3x2.9	0.0	1279.6			X5CrNi18-10	1.2	4.2
146	1	Rohr 42.4x2.9	0.0	2541.8	45° /	45.2°	X5CrNi18-10	0.3	7.2
145	1	Rohr 42.4x2.9	0.0	1516.2	\ 45°		X5CrNi18-10	0.2	4.3
141	1	Rohr 42.4x2.9	0.0	66.6		45.2°	X5CrNi18-10	0.0	0.2
139	1	Rd 12	0.0	164.0			X5CrNi18-10	0.0	0.1
137	6	Rd 12	0.0	65.0			X5CrNi18-10	0.0	0.1
130	3	ESG 10	732.9	817.6			Glas	1.8	15.0
129	2	ESG 10	647.2	817.6			Glas	1.1	13.2
123	1	Fl 120x12	0.0	44.4			X5CrNi18-10	0.0	0.5
122	5	Fl 120x12	0.0	19.9			X5CrNi18-10	0.0	0.2
121	6	Bl 3	48.3	48.3			X5CrNi18-10	0.0	0.1
120	6	Bl 3	48.3	48.3			X5CrNi18-10	0.0	0.1
119	1	Bl 3	36.6	36.6			X5CrNi18-10	0.0	0.0
110	1	Bl 12	150.0	120.0			X5CrNi18-10	0.0	1.7
109	1	Bl 12	150.0	132.0			X5CrNi18-10	0.0	1.9
108	3	Bl 12	150.0	180.0			X5CrNi18-10	0.2	2.6
107	2	Bl 12	150.0	101.0			X5CrNi18-10	0.1	1.4
Pos.	Menge	Bezeichnung	B[mm]	L[mm]	Anschnitt (Steg)	Anschnitt (Flansch)	Material	Fl[m²]	Gew[kg]

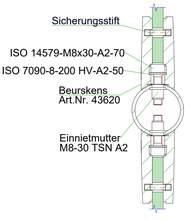

Alle Geländerschweißnähte:

Befestigungskonsolen: aw 3
Handlaufträger: aw 2

Bauherr

Bauträger / Architekt

Planinhalt:

Geländer Podest und Verbindungsgang

Bauvorhaben: Stahltreppe/Verbindungsgang

Baustellenadresse:

Maßstab: 1:10 1:5 1:2

Zeichnungs-Nr.: 006 Index: 0

Datum: 19.10.22

Planersteller:

Planformat: A0

26.10.2022