

Schweißnähte in aw 5 mm
vol durchgeschweißt

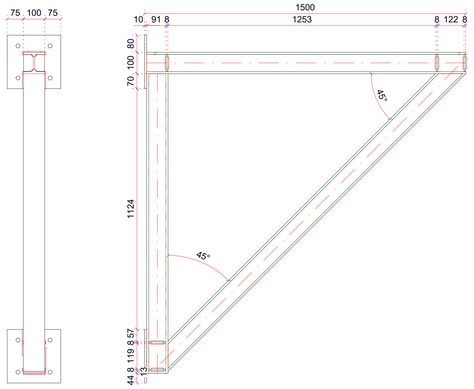

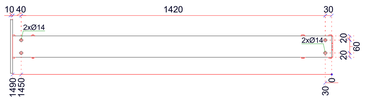

								111.7	3.1
S235JR	134	1	HEB 100		100.0	1965.8	H	40.1	1.1
S235JR	133	1	HEB 100		100.0	1400.0	H	28.6	0.8
S235JR	132	1	HEB 100		100.0	1490.0	H	30.4	0.8
S235JR	101	10	BI 10		46.0	78.0	H	2.8	0.1
S235JR	100	2	BI 10		250.0	250.0	H	9.8	0.2
Material	Pos.	Menge	Bezeichnung	Benennung	B[mm]	L[mm]	DSTV-Teiletyp	Ges.gew.	F[m²]

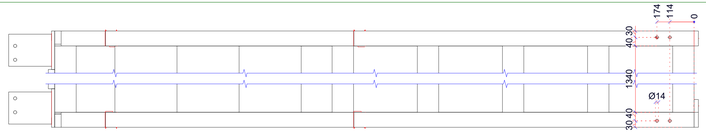

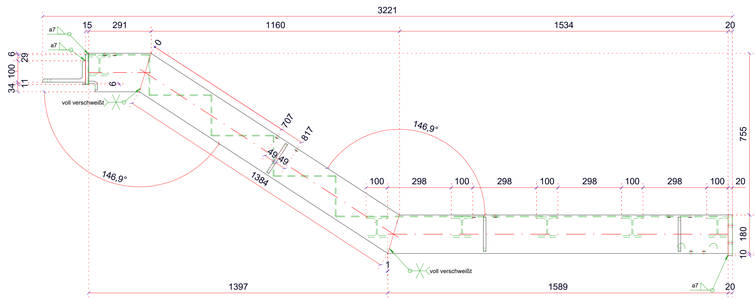

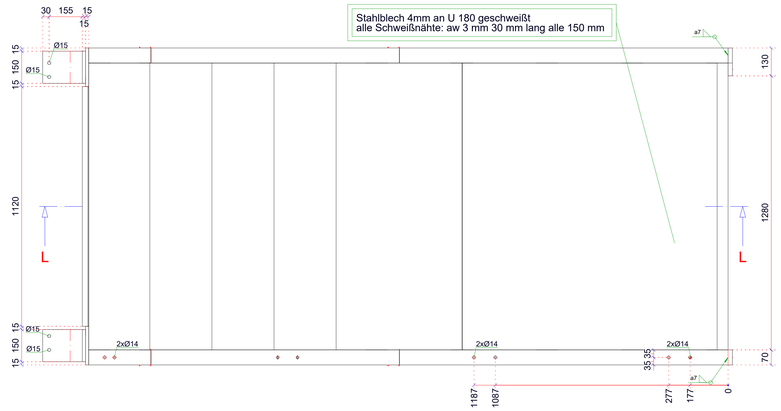

Stahlblech 4mm an U 180 geschweißt
alle Schweißnähte: aw 3 mm 30 mm lang alle 150 mm

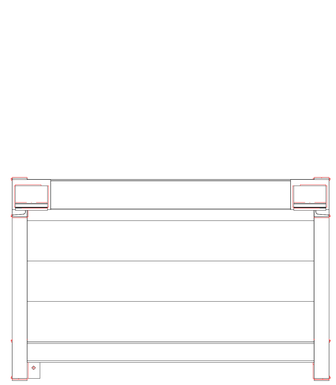

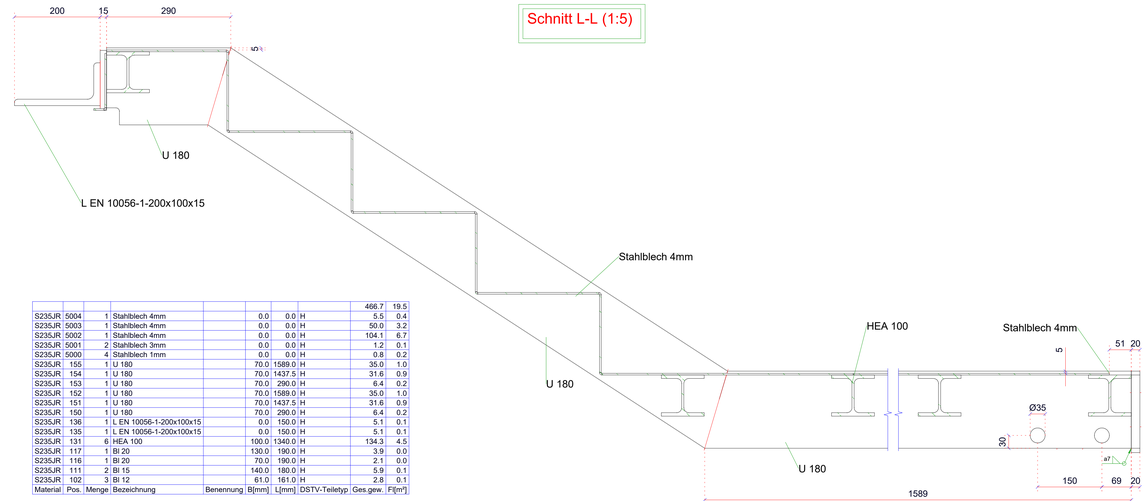

Schnitt L-L (1:5)

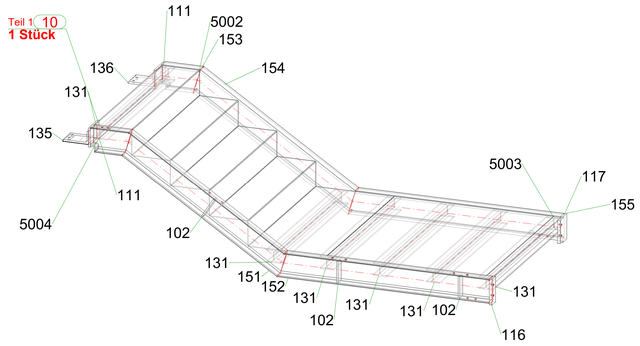

								466.7	19.5
S235JR	5004	1	Stahlblech 4mm		0.0	0.0	H	5.5	0.4
S235JR	5003	1	Stahlblech 4mm		0.0	0.0	H	50.0	3.2
S235JR	5002	1	Stahlblech 4mm		0.0	0.0	H	104.1	6.7
S235JR	5001	2	Stahlblech 3mm		0.0	0.0	H	1.2	0.1
S235JR	5000	4	Stahlblech 1mm		0.0	0.0	H	0.8	0.2
S235JR	155	1	U 180		70.0	1589.0	H	35.0	1.0
S235JR	154	1	U 180		70.0	1437.5	H	31.6	0.9
S235JR	153	1	U 180		70.0	290.0	H	6.4	0.2
S235JR	152	1	U 180		70.0	1589.0	H	35.0	1.0
S235JR	151	1	U 180		70.0	1437.5	H	31.6	0.9
S235JR	150	1	U 180		70.0	290.0	H	6.4	0.2
S235JR	136	1	L EN 10056-1-200x100x15		0.0	150.0	H	5.1	0.1
S235JR	135	1	L EN 10056-1-200x100x15		0.0	150.0	H	5.1	0.1
S235JR	131	6	HEA 100		100.0	1340.0	H	134.3	4.5
S235JR	117	1	BI 20		130.0	190.0	H	3.9	0.0
S235JR	116	1	BI 20		70.0	190.0	H	2.1	0.0
S235JR	111	2	BI 15		140.0	180.0	H	5.9	0.1
S235JR	102	3	BI 12		61.0	161.0	H	2.8	0.1
Material	Pos.	Menge	Bezeichnung	Benennung	B[mm]	L[mm]	DSTV-Teiletyp	Ges.gew.	F[m²]

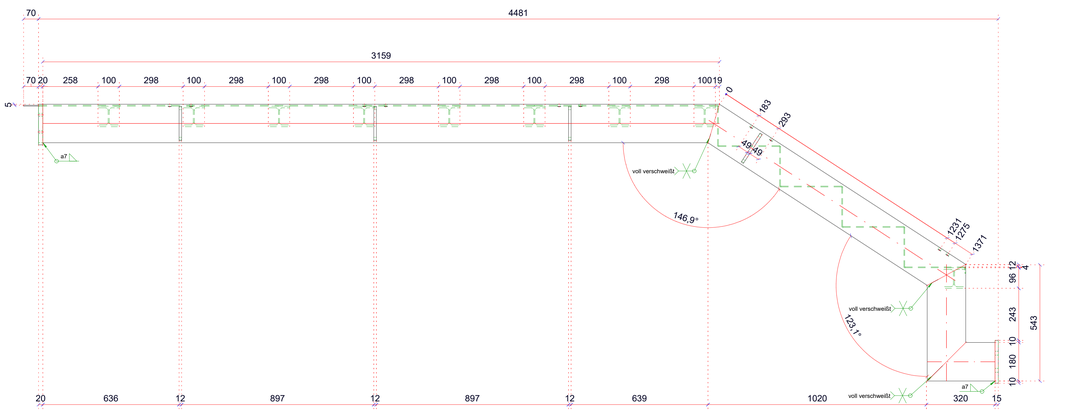

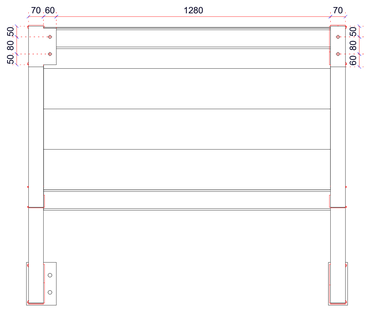

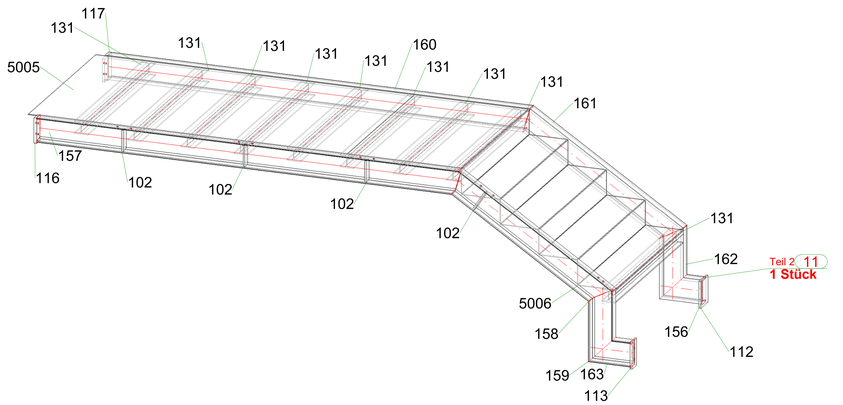

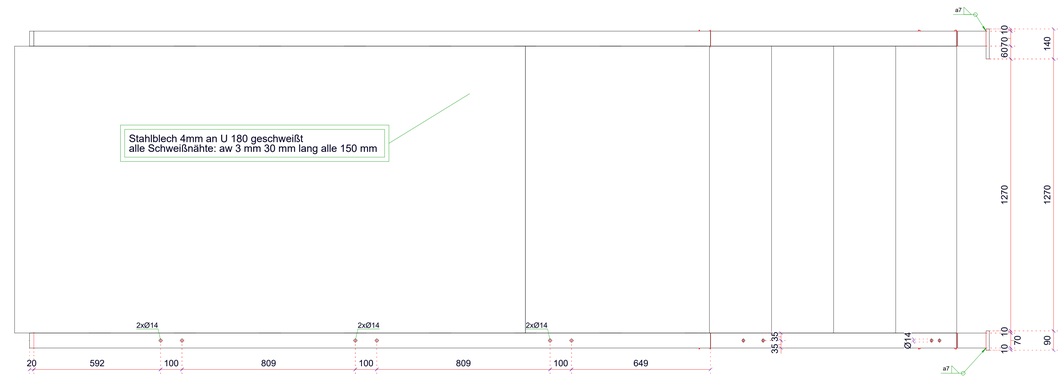

								672.0	27.7
S235JR	5006	1	Stahlblech 4mm		0.0	0.0	W	116.5	7.5
S235JR	5005	1	Stahlblech 4mm		0.0	0.0	W	100.3	6.4
S235JR	163	1	U 180		70.0	316.8	W	7.0	0.2
S235JR	162	1	U 180		70.0	544.5	W	12.0	0.3
S235JR	161	1	U 180		70.0	1372.1	W	30.2	0.8
S235JR	160	1	U 180		70.0	3159.5	W	69.5	1.9
S235JR	159	1	U 180		70.0	544.5	W	12.0	0.3
S235JR	158	1	U 180		70.0	1372.1	W	30.2	0.8
S235JR	157	1	U 180		70.0	3159.5	W	69.5	1.9
S235JR	156	1	U 180		70.0	316.8	H	7.0	0.2
S235JR	131	9	HEA 100		100.0	1340.0	W	201.4	6.8
S235JR	117	1	BI 20		130.0	190.0	W	3.9	0.0
S235JR	116	1	BI 20		70.0	190.0	W	2.1	0.0
S235JR	115	2	BI 2		140.0	200.0	W	0.9	0.1
S235JR	114	2	BI 2		90.0	200.0	W	0.6	0.1
S235JR	113	1	BI 15		90.0	200.0	W	2.1	0.0
S235JR	112	1	BI 15		140.0	200.0	W	3.3	0.1
S235JR	102	4	BI 12		61.0	161.0	W	3.7	0.1
Material	Pos.	Menge	Bezeichnung	Benennung	B[mm]	L[mm]	DSTV-Teiletyp	Ges.gew.	F[m²]

Bauherr

Bauträger / Architekt

Planinhalt:

Baugruppen Stahlbau

Bauvorhaben: Stahltreppe/Verbindungsgang

Baustellenadresse:

Maßstab: 1:15 1:10 1:5

Zeichnungs-Nr.: 005.1

Index: 0

Datum: 19.10.22

Planersteller:

Planformat: A0

25.10.2022

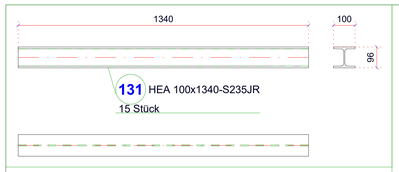



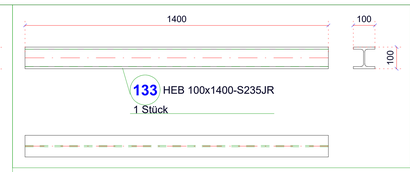

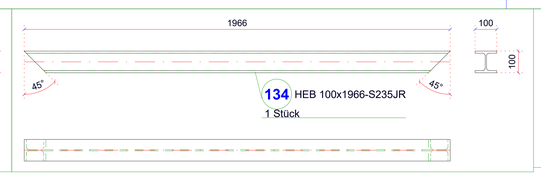

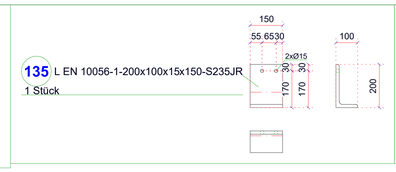

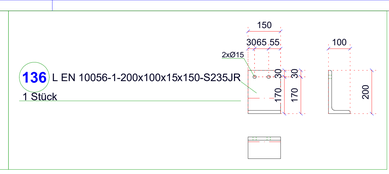

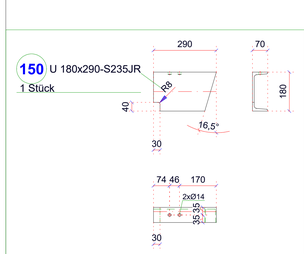

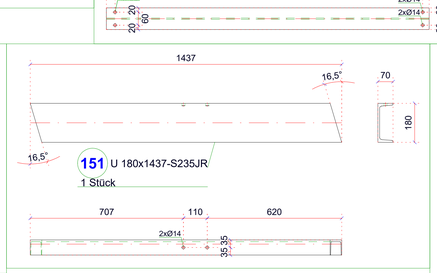

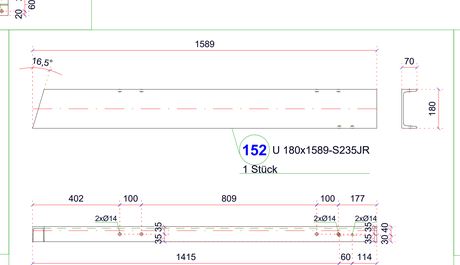

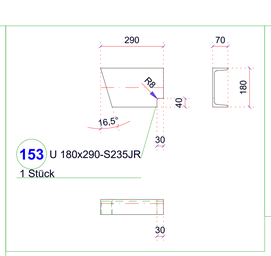

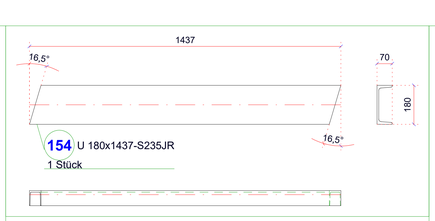

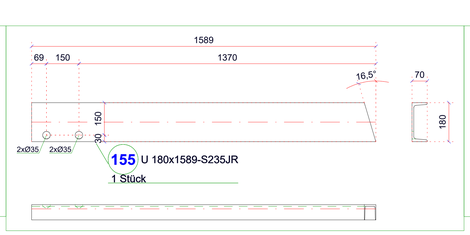

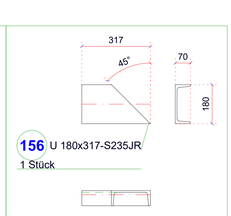

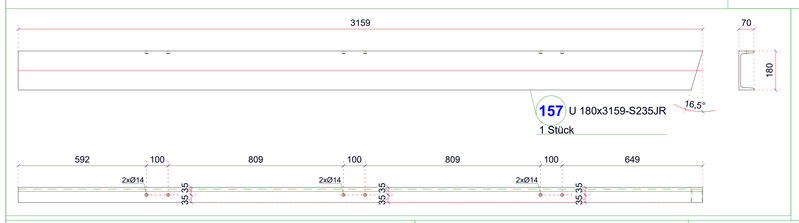

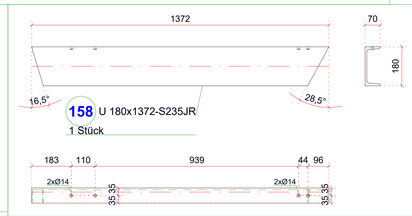

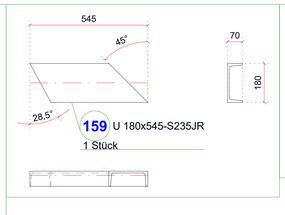

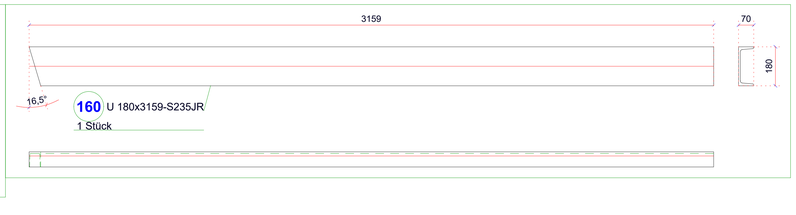

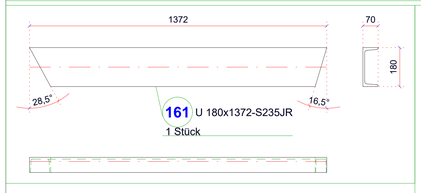

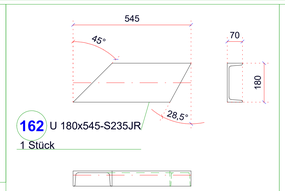

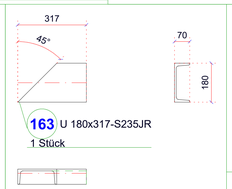

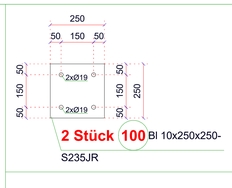

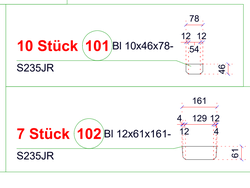

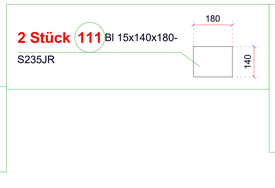

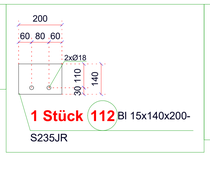

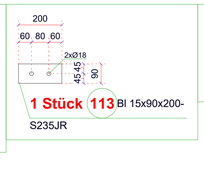

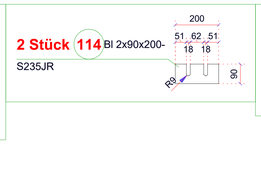

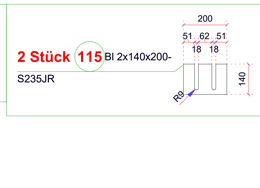

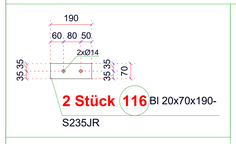

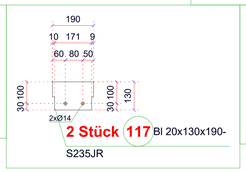

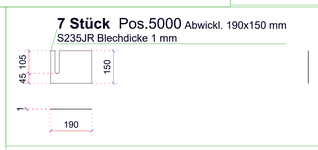

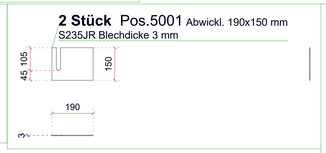

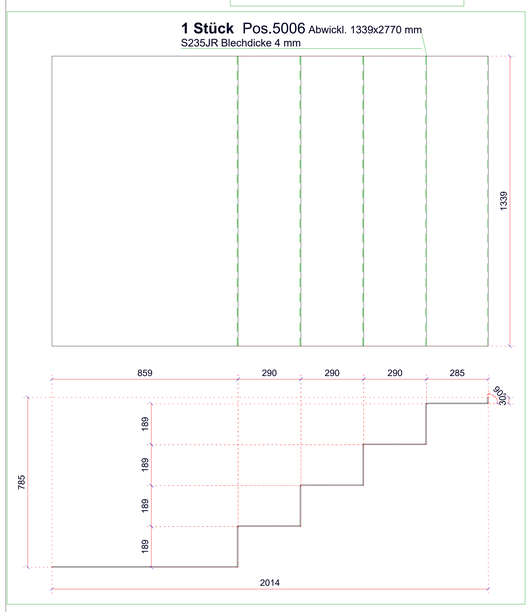

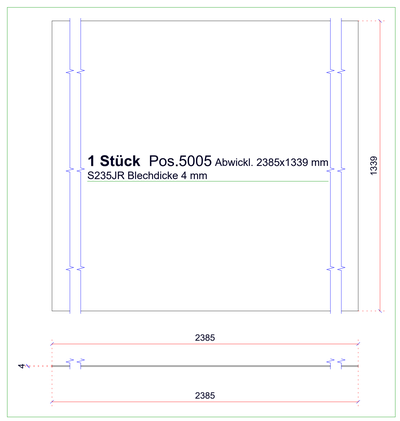

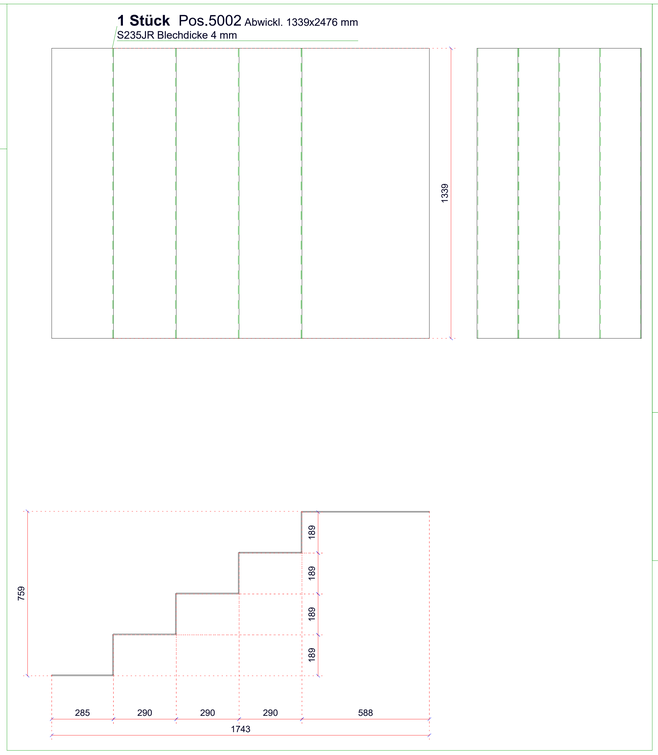

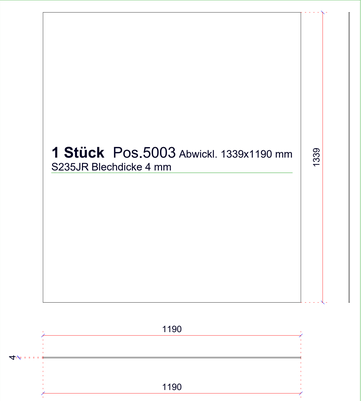

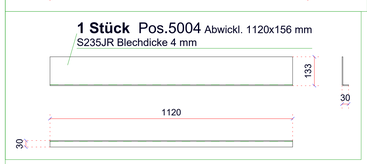

Bauherr	Bauträger / Architekt
Planinhalt:	
Einzelteile Stahlbau	
Bauvorhaben:	Stahltreppe/Verbindungsgang
Baustellenadresse:	
Maßstab: 1:10 1:5	
Zeichnungs-Nr.: 005.2	Index: 0
Datum: 19.10.22	Planersteller:
Planformat: A0	

25.10.2022